


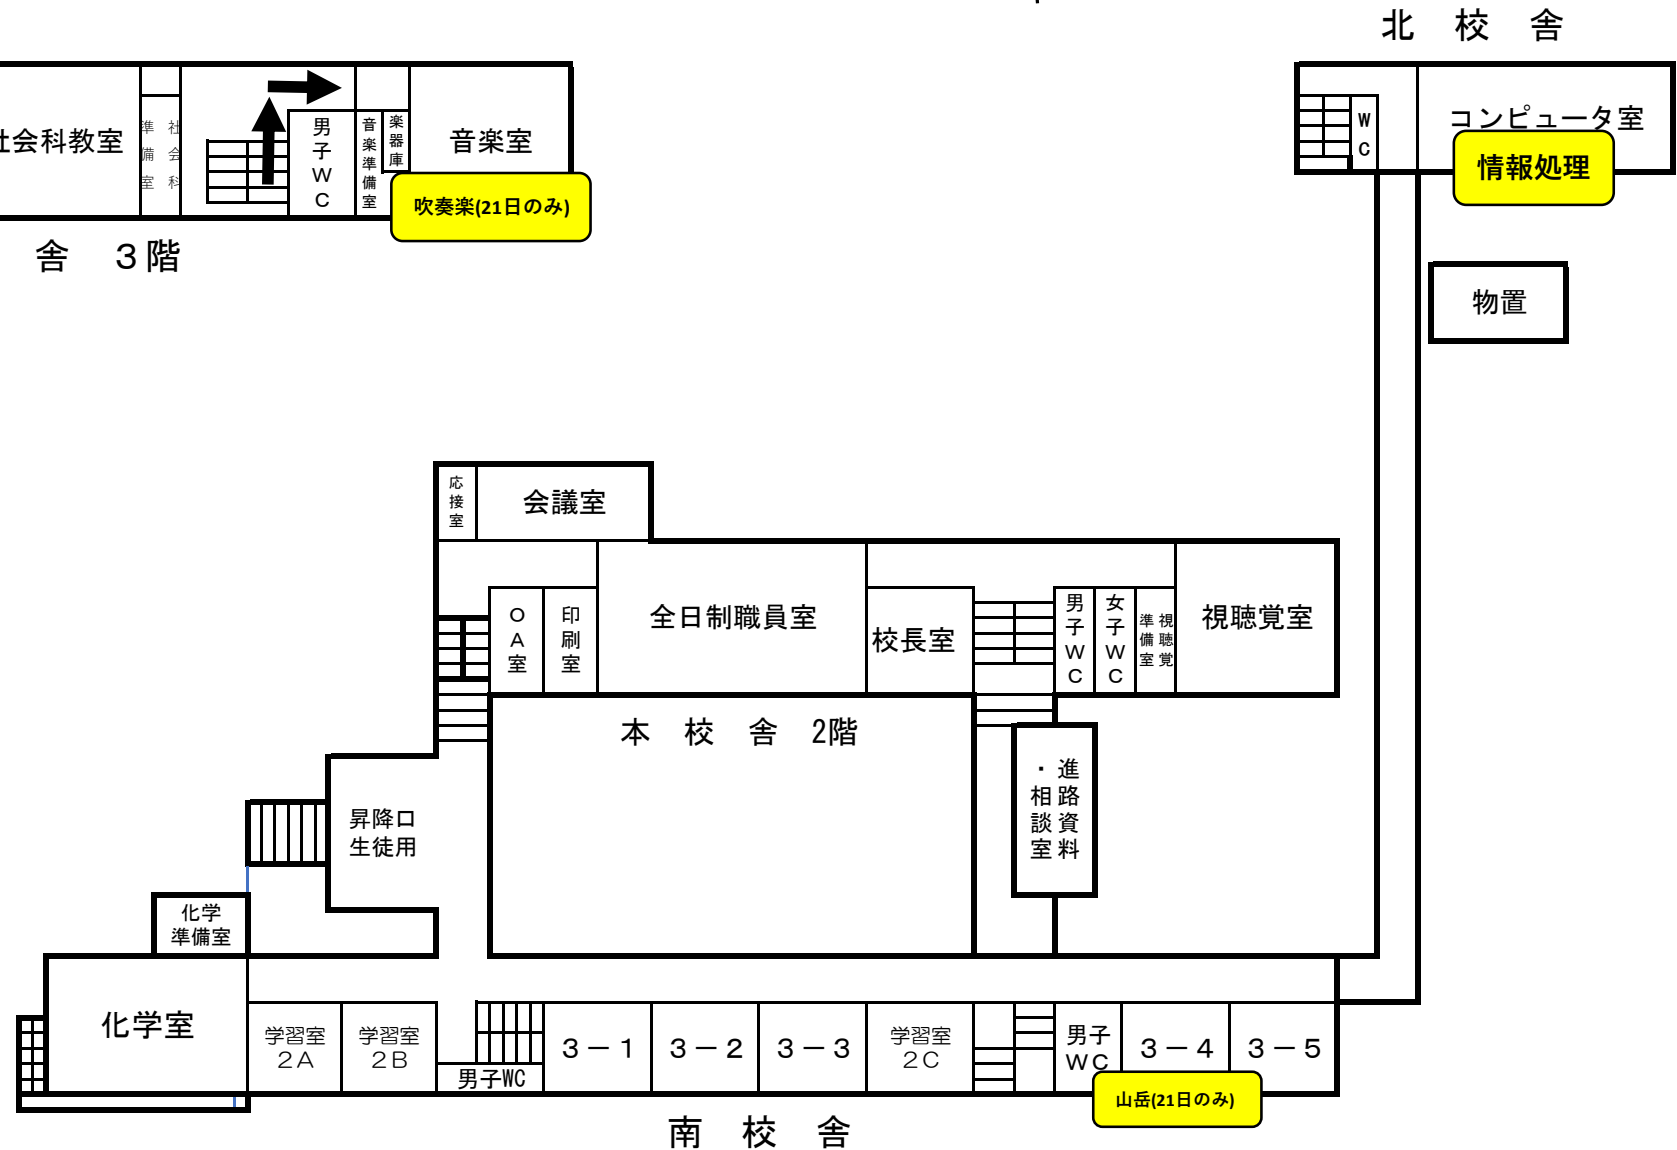

群馬県立館林高等学校 平面図（2階、3階）



南校舎